

# 2F - 日報ホール\_全面 (270m<sup>2</sup>)

シアター形式 (たて使い)


収容人数/234名

(A3出力時 S=1/100) ver.190601

## 備考欄/

### 【レイアウト内使用会場備品】

- ・ポータブルステージ
- ・演台
- ・スタッピングチェア (約500mm×500mm)
- ・プロジェクタースクリーンA
- ・音響映像機器卓A (天井スピーカー常設)

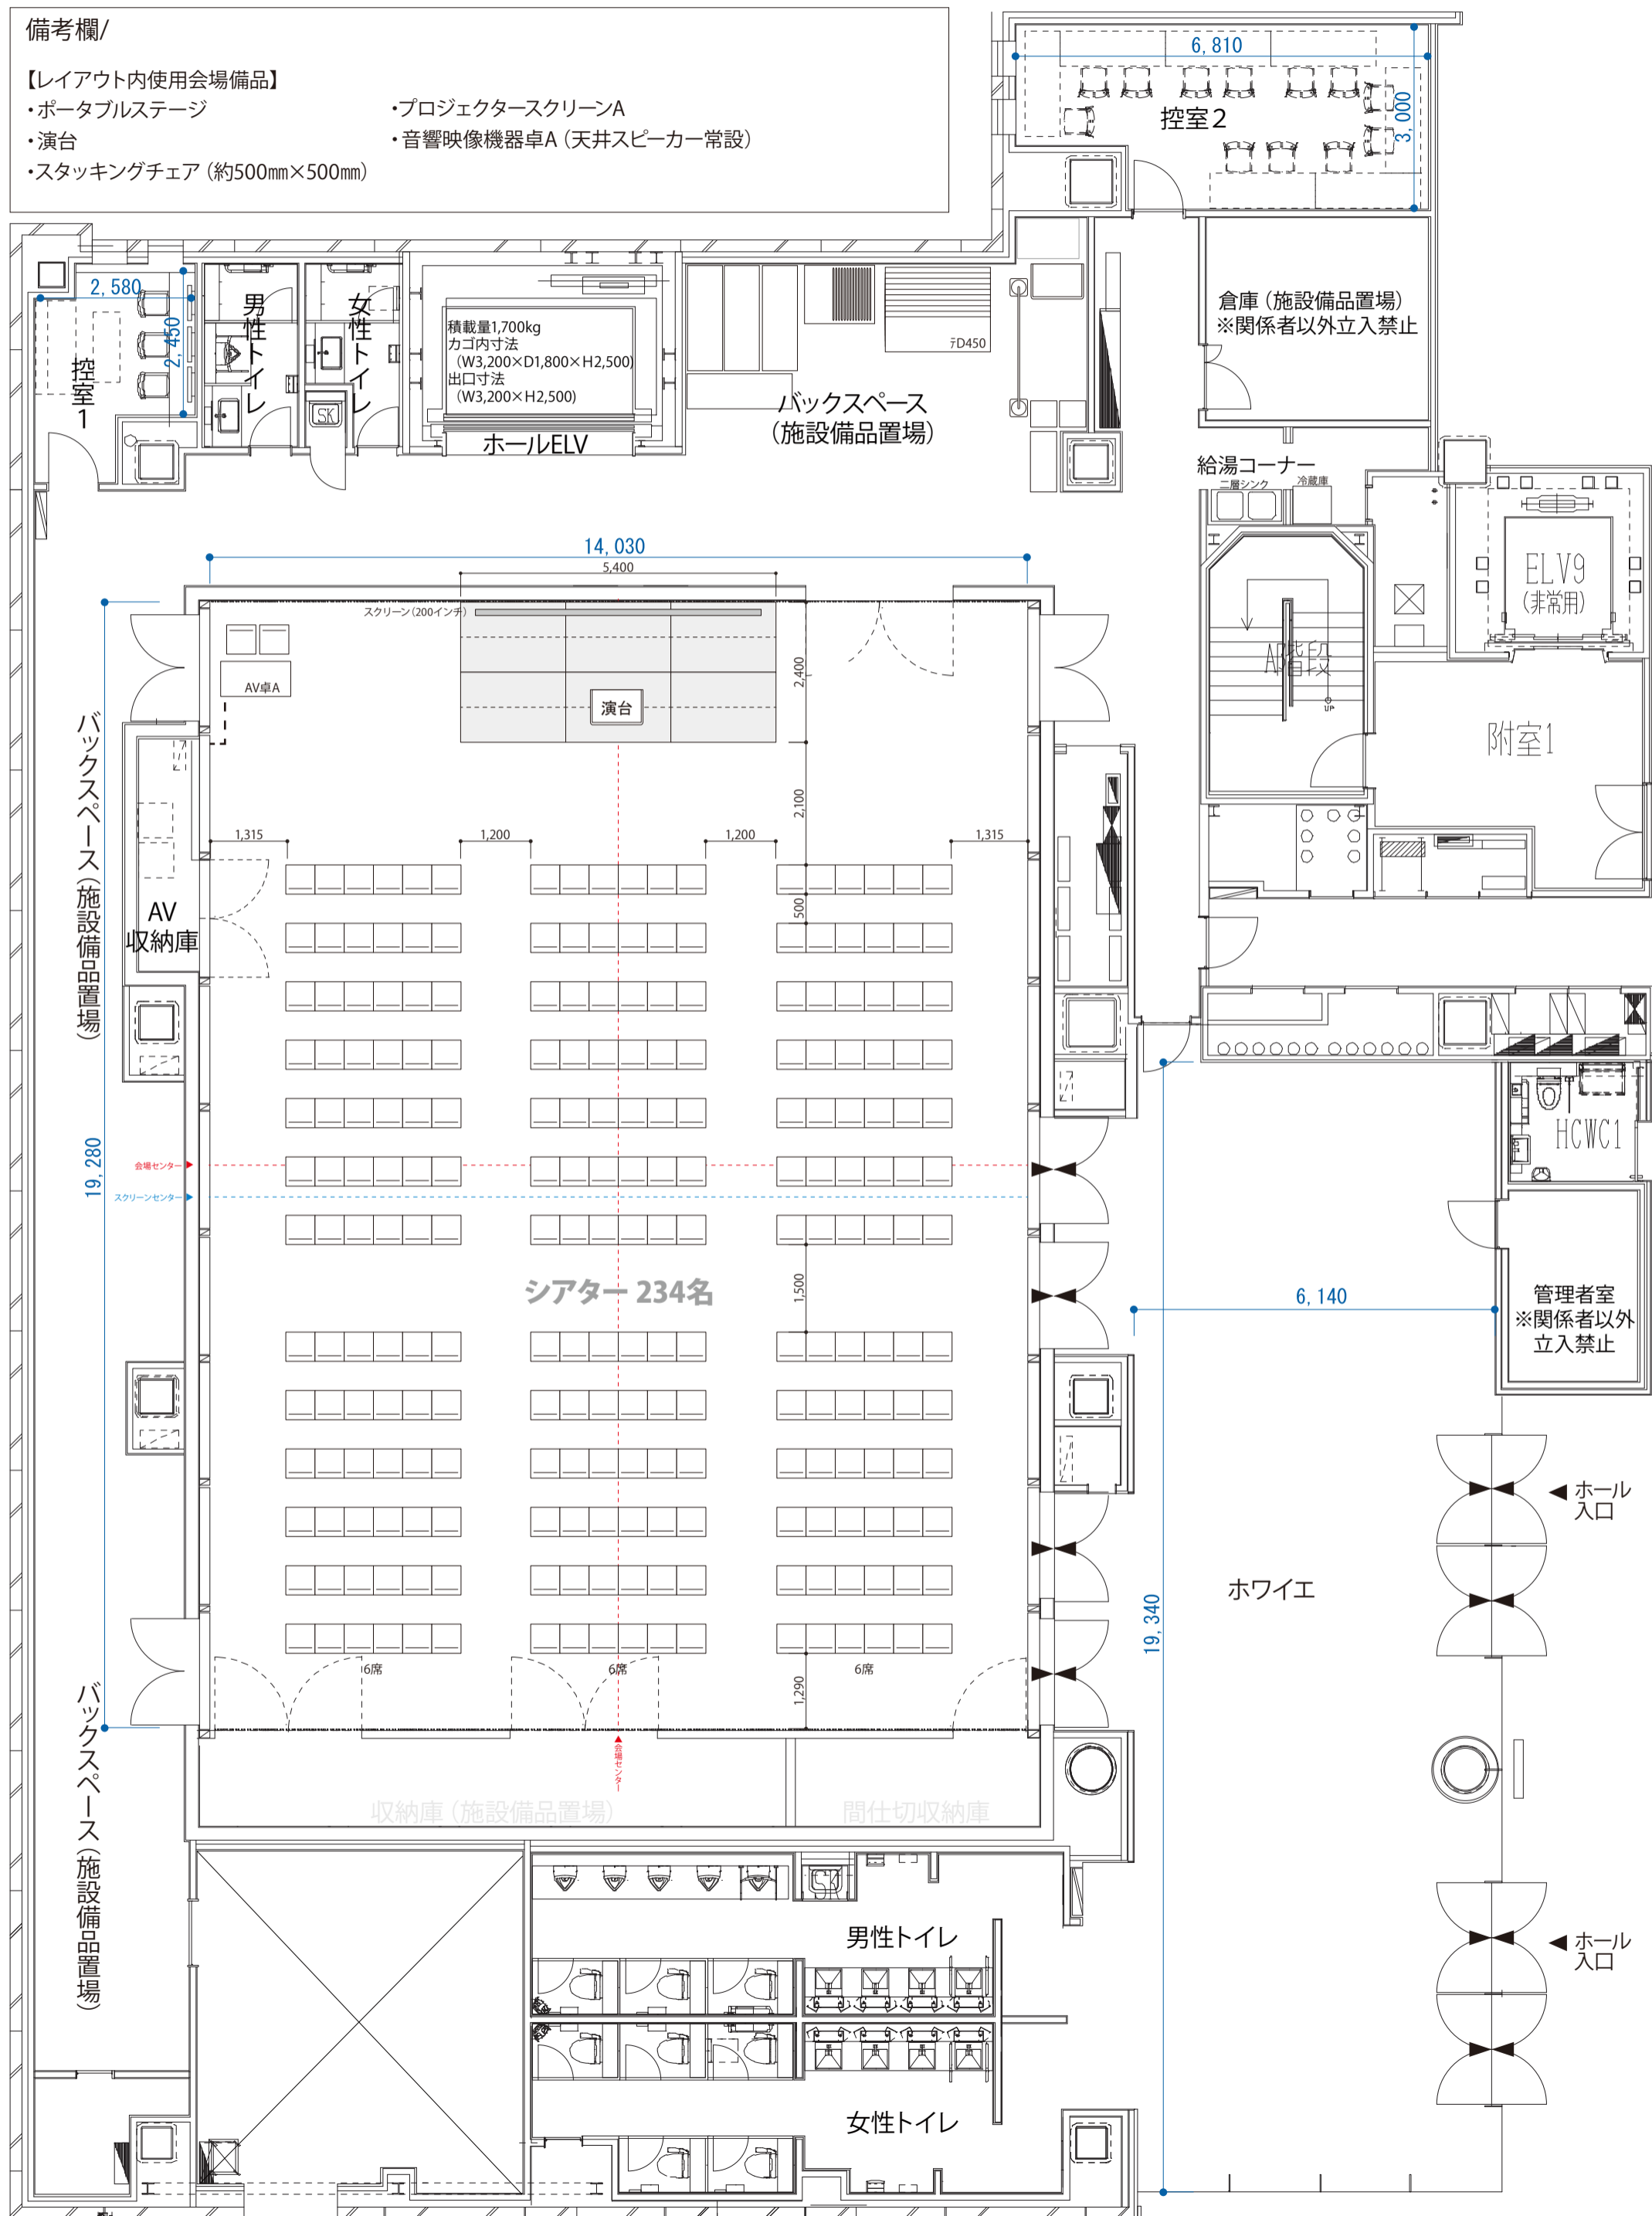

# 2F - 日報ホール\_全面 (270m<sup>2</sup>)

シアター形式 (たて使い)

収容人数/273名

(A3出力時 S=1/100) ver.190601

## 備考欄/

### 【レイアウト内使用会場備品】

- ・ポータブルステージ
- ・演台
- ・スタッキングチェア (約500mm×500mm)
- ・プロジェクタースクリーンA
- ・音響映像機器卓A (天井スピーカー常設)

